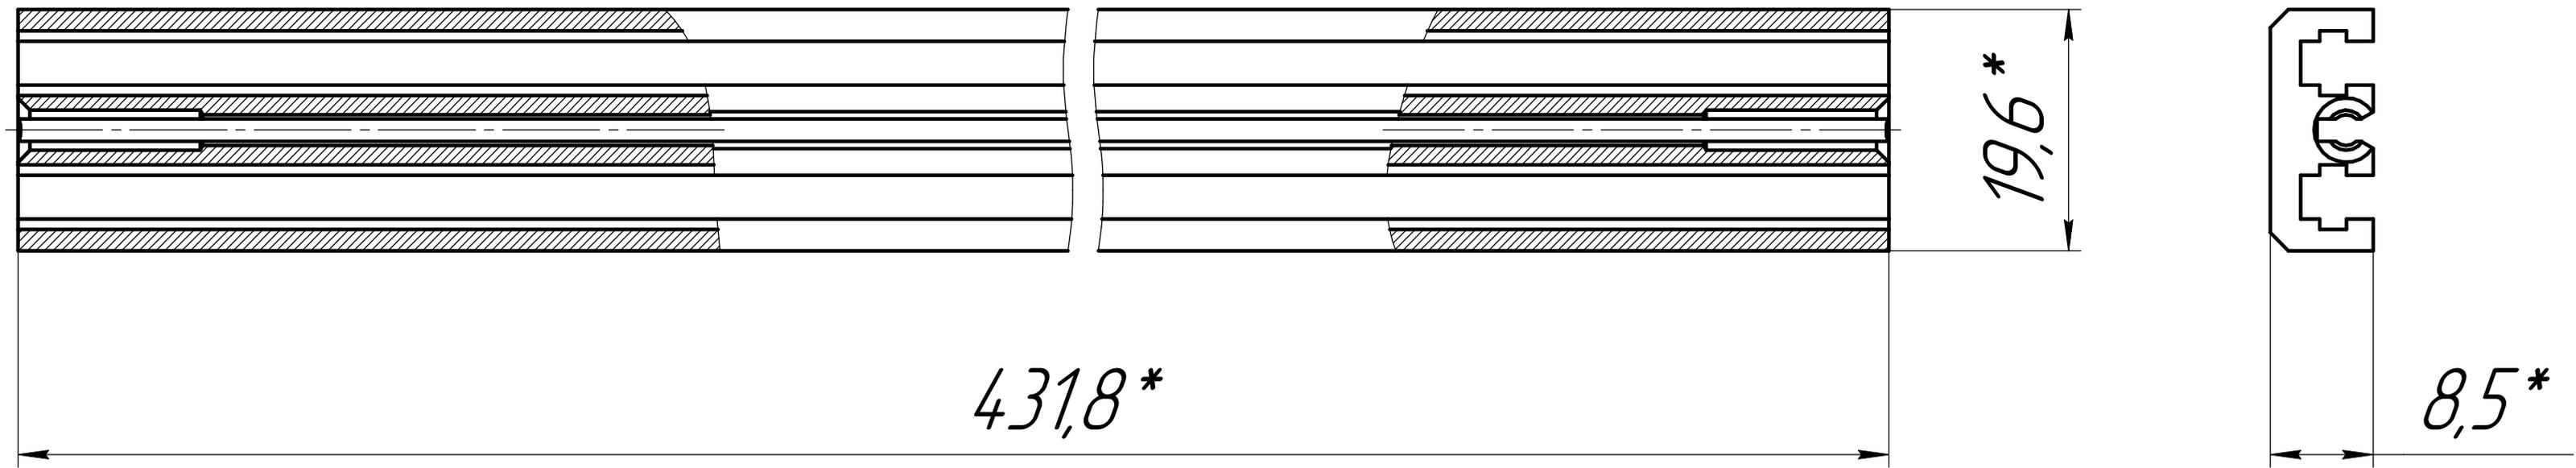


*Для размещения дополнительного оборудования, в составе крейтов могут быть применены релинги задние средние.*



*Рисунок 1. Внешний вид и профиль релинга заднего среднего*